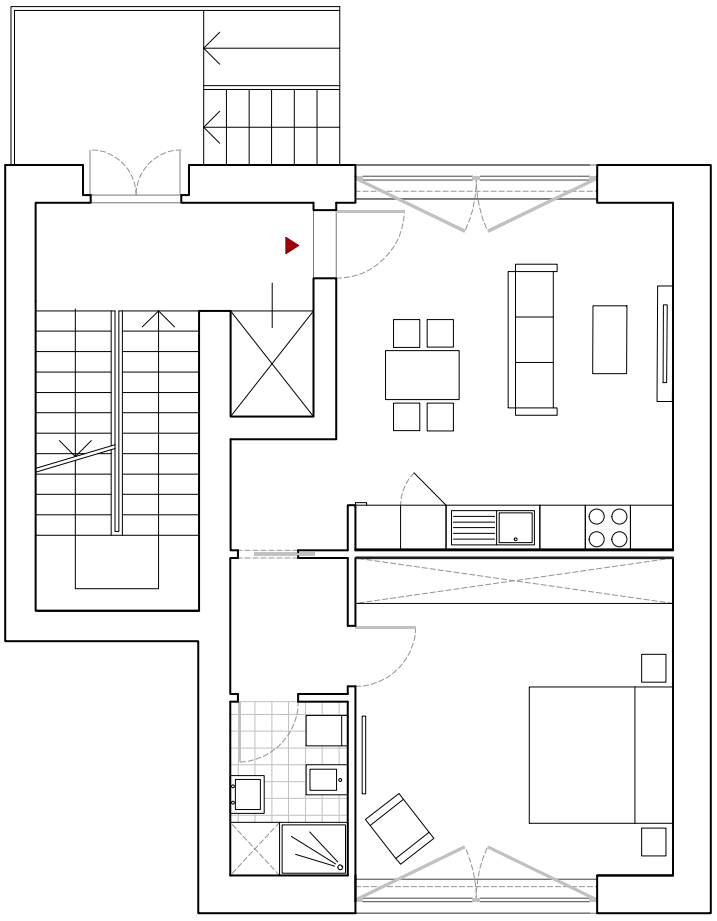

BILOCALE

50 mq

Scala 1:100

TRILOCALE

60 mq

Scala 1:100

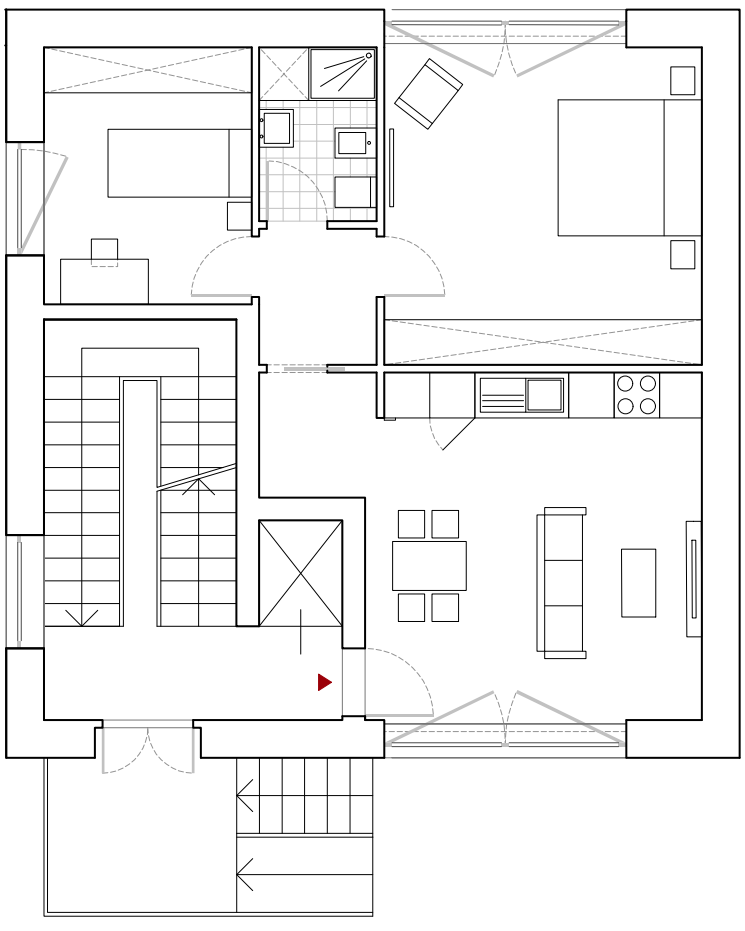

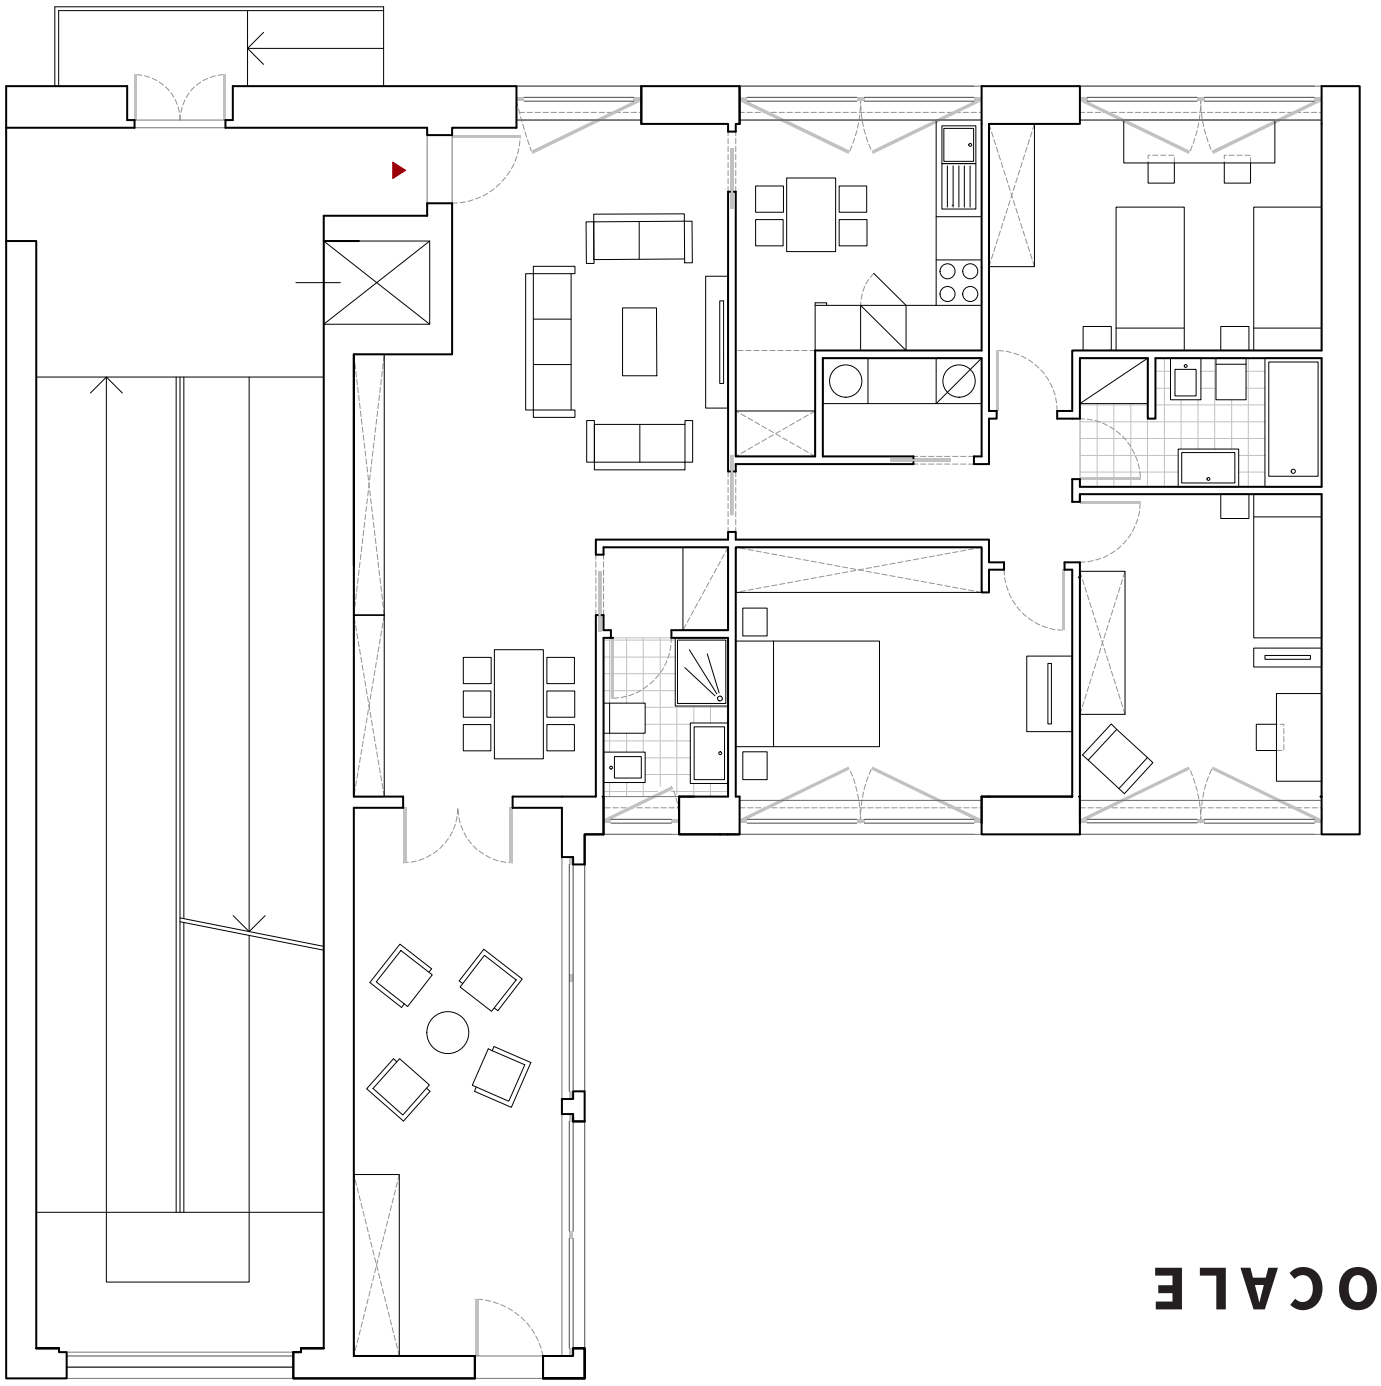

QUADRILOCALE

110 mq

Scala 1:100

SPAZIO COMUNE

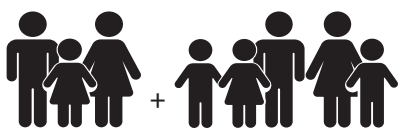
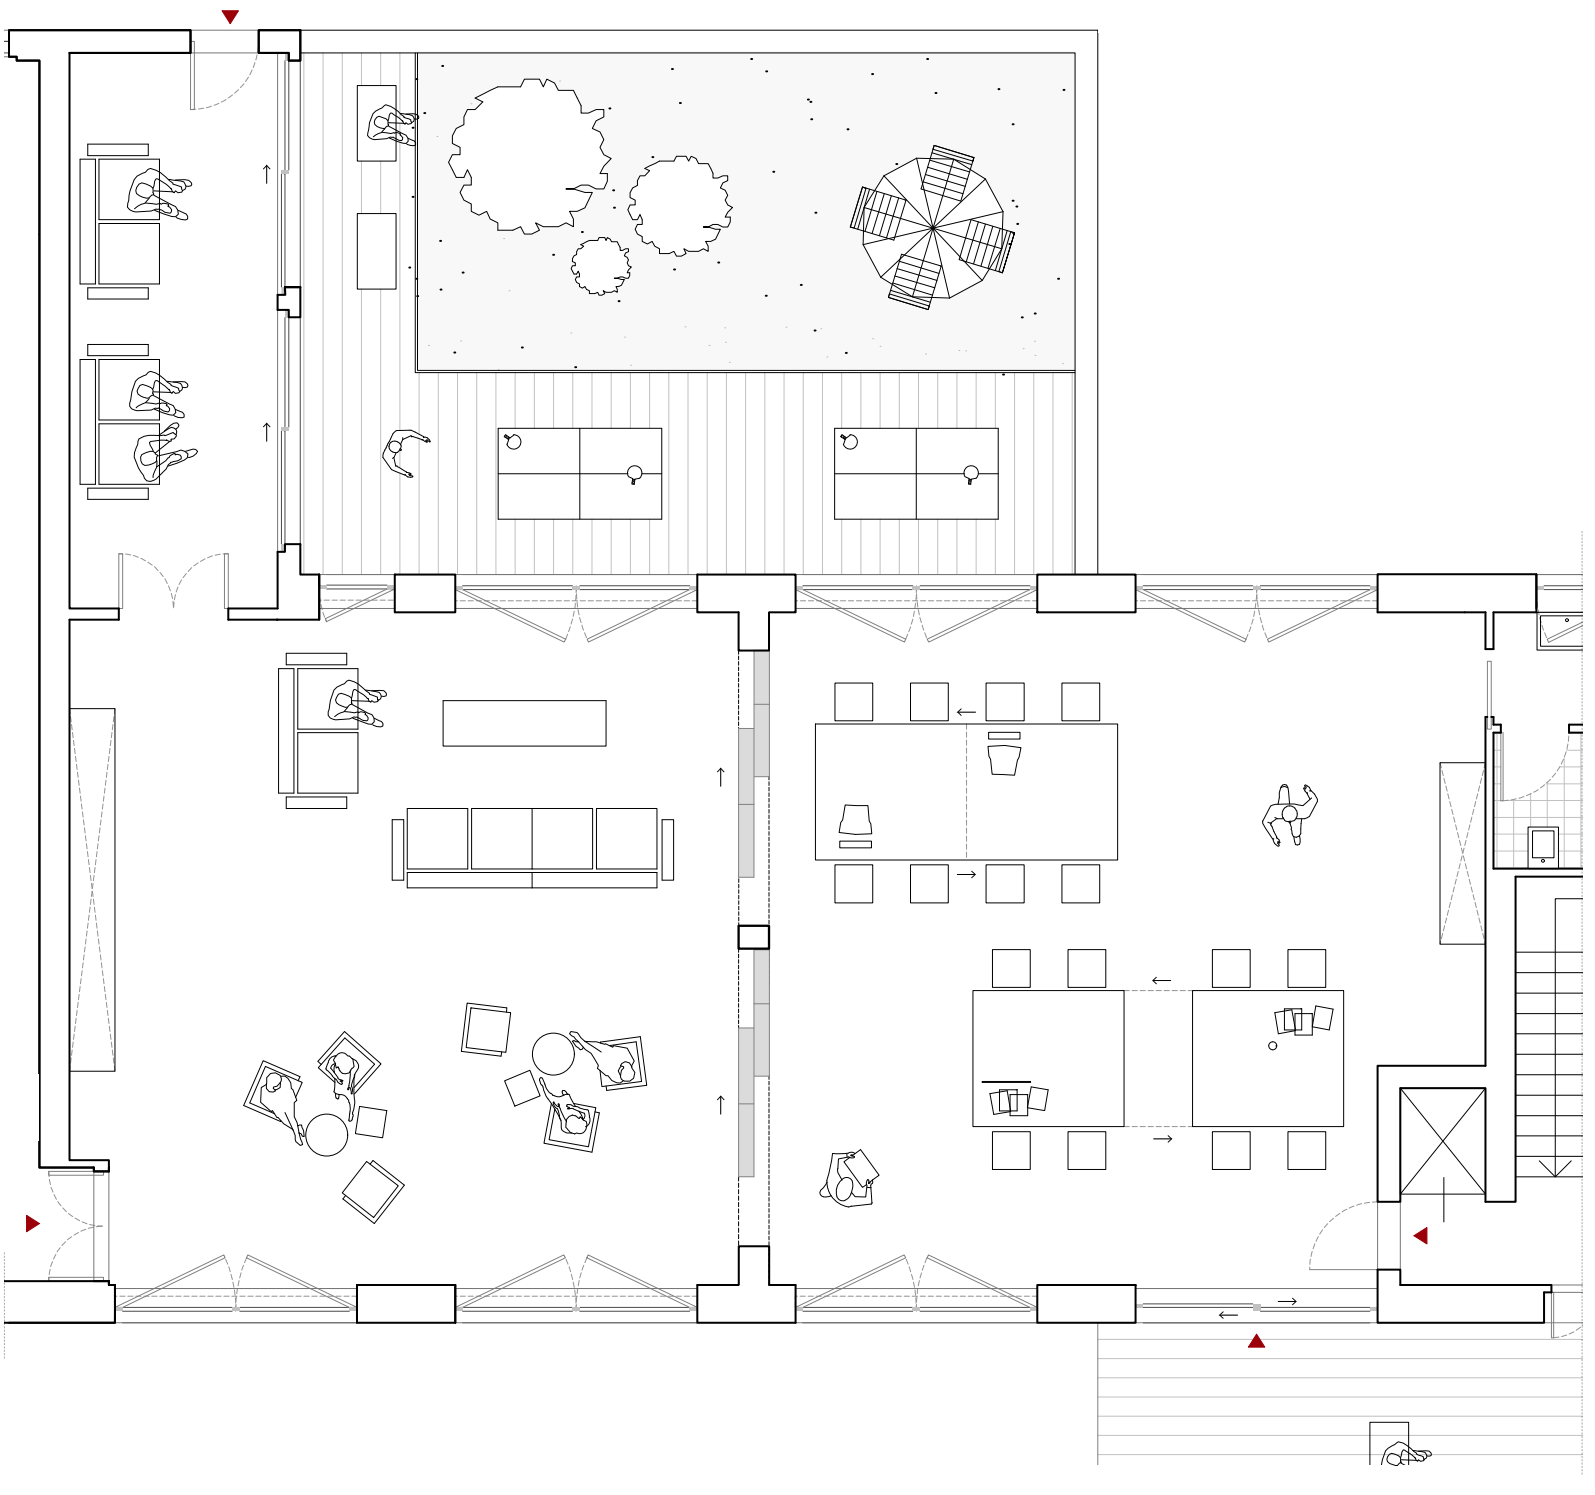
Scala 1:100